



ประกาศองค์การบริหารส่วนตำบลลีนปุน
เรื่อง ประชาสัมพันธ์การเปิดเผยราคากลางและการคำนวณราคากลางการจัดซื้อจัดจ้าง

องค์การบริหารส่วนตำบลลีนปุน ขอประชาสัมพันธ์การเปิดเผยราคากลางและการคำนวณราคากลาง โครงการก่อสร้างถนนคอนกรีตเสริมเหล็กสายบ้านนายสันต์ พัฒนากุล-บ้านนางจรรยา เพชรสวัสดิ์ หมู่ที่ ๑ บ้านโคกมะม่วง ตำบลลีนปุน อำเภอพระแสง จังหวัดสุราษฎร์ธานี จากงบประมาณจ่ายขาดเงินสะสมประจำปีงบประมาณ พ.ศ.๒๕๖๔ ดังนี้

ตารางแสดงวงเงินงบประมาณที่ได้รับจัดสรรและราคากลางในงานจ้างก่อสร้าง (แบบ บก.๐๑)

๑. ชื่อโครงการ	โครงการก่อสร้างถนนคอนกรีตเสริมเหล็กสายบ้านนายสันต์ พัฒนากุล-บ้านนางจรรยา เพชรสวัสดิ์ หมู่ที่ ๑ บ้านโคกมะม่วง ตำบลลีนปุน อำเภอพระแสง จังหวัดสุราษฎร์ธานี จำนวน ๑ โครงการ
๒. หน่วยงานเจ้าของโครงการ	กองช่าง องค์การบริหารส่วนตำบลลีนปุน
๓. ลักษณะงานโดยสังเขป	ตามแบบแปลน องค์การบริหารส่วนตำบลลีนปุนกำหนด
๔. ราคากลางคำนวณ ณ วันที่	วันที่ ๒๒ กรกฎาคม ๒๕๖๔ เป็นเงิน ๔๖๔,๒๐๐ บาท (สี่แสนหกหมื่นสี่พันสองร้อยบาทถ้วน)
๕. บัญชีประมาณราคา กลาง	๑. แบบสรุปราคากลางงานก่อสร้าง ทาง สะพาน และท่อเหลี่ยม จำนวน ๑ แผ่น ๒. ราคาจ้างงานต้นทุนต่อหน่วย จำนวน ๖ แผ่น ๓. รายละเอียดโครงการ จำนวน ๑ แผ่น ๔. แบบสรุปรายการ จำนวน ๑๓ แผ่น
๖. รายชื่อคณะกรรมการ กำหนดราคากลาง	๑. นายปิยวัฒน์ นาควงศ์ (ลงชื่อ).....ประธานกรรมการ ๒. นายพิชิต หนูคง (ลงชื่อ).....กรรมการ ๓. นายวินัย หนูทองแก้ว (ลงชื่อ).....กรรมการ/เลขานุการ

ประกาศ ณ วันที่ ๓๑ กรกฎาคม พ.ศ. ๒๕๖๔

(ลงชื่อ)

(นายภาคภูมิ ตัณพนธ์)

นายกองค์การบริหารส่วนตำบลลีนปุน



แบบสรุปราคากลางงานก่อสร้างทาง สะพาน และท่อเหลี่ยม

โครงการก่อสร้างถนนคอนกรีตเสริมเหล็ก สายทางซอยบ้านนายวสัน พัฒนากุล-บ้านนางจรรยา เพชรสวัสดิ์ ม.1 บ้านโคกมะม่วง ต.สินปุน
ปริมาณงาน ผิวจราจรกว้าง 3.00 ม. ระยะทาง 200.00 ม. หนา 0.15 ม. หรือพื้นที่ไม่น้อยกว่า 600.00 ตร.ม. ไหล่ทางข้างละ 0.00 ม.

ประมาณราคาโดย นายวินัย หนูทองแก้ว วันที่ 22 กรกฎาคม 2569

ลำดับ	รายการ	หน่วย	จำนวน	ราคาต่อหน่วย	ราคาทุน	F_N	ราคาต่อหน่วย $\times F_N$	กำหนดราคา
1	งานตากป่าขุดตอขนาดกลาง	ตร.ม.	200.00	3.83	766.00	1.3624	5.21	1,043.59
2	งานวางท่อระบายน้ำ คสล.ชั้น 3 ขนาด							
	เส้นผ่านศูนย์กลาง 0.60 x 1.00 เมตร	เมตร	7.00	1,784.35	12,490.45	1.3624	2,431.00	17,016.99
3	งานพื้นทางเดิมเกรดปรับบดอัดแน่น	ตร.ม.	800.00	11.44	9,152.00	1.3624	15.58	12,468.67
4	งานหินคลุกเสริมพื้นทางเดิม	ลบ.ม.	25.00	621.61	15,540.25	1.3624	846.88	21,172.04
5	งานทรายรองใต้ผิวทางคอนกรีต	ลบ.ม.	30.00	421.28	12,638.40	1.3624	573.94	17,218.55
6	งานคอนกรีต($f_c=280ksc$) แบบลูกบาศ	ตร.ม.	600.00	421.79	253,074.00	1.3624	574.65	344,788.02
	หนา 0.15 เมตร							
7	Expansion Joint	ม.	9.00	139.52	1,255.68	1.3624	190.08	1,710.74
8	Contraction Joint	ม.	108.00	99.95	10,794.60	1.3624	136.17	14,706.55
9	Longitudinal Joint	ม.	-	-	-	-	-	-
10	งานแบคโฮเล็กปรับแต่งไหล่ทาง	ม.	400.00	20.00	8,000.00	1.3624	27.25	10,899.20
11	งานหินคลุกถมไหล่ทาง,รอยเชื่อมทาง	ลบ.ม.	25.00	621.61	15,540.25	1.3642	848.00	21,200.01
12	ป้ายประชาสัมพันธโครงการ	ชุด	1.00	1,500.00	1,500.00	1.3624	2,043.60	2,043.60
					340,751.63	1.3624	รวม	464,267.96
					ตัวอักษร (-สี่แสนหกหมื่นสี่พันสองร้อยบาทถ้วน-) คิดเพียง			464,200.00

① ผลรวมค่างานต้นทุนงานก่อสร้าง	=	340,751.63
② ค่า FACTOR F งานก่อสร้างทาง	=	1.3624

คณะกรรมการกำหนดราคากลาง ได้ตรวจสอบราคากลางดังกล่าวเรียบร้อยแล้ว มีมติเห็นชอบให้ราคากลางดังกล่าวเป็นราคากลางของทางราชการ
เพื่อใช้ในการจัดจ้างต่อไป จึงลงลายมือชื่อไว้เป็นหลักฐาน

คณะกรรมการกำหนดราคากลาง

(ลงชื่อ).....ประมาณราคา

(นายวินัย หนูทองแก้ว)

ผู้ช่วยนายช่างโยธา

(ลงชื่อ).....ตรวจ

(นายปิยวัฒน์ นาควงศ์)

นายช่างโยธาชำนานงาน

(ลงชื่อ).....เห็นชอบ

(นายเศกสิทธิ์ ศรีสำราญ)

ปลัดองค์การบริหารส่วนตำบลสินปุน

(ลงชื่อ).....อนุมัติ

(นายภาคภูมิ ตินพันธ์)

นายกองค์การบริหารส่วนตำบลสินปุน

(ลงชื่อ).....ประธานคณะกรรมการ

(นายปิยวัฒน์ นาควงศ์)

นายช่างโยธาชำนานงาน

(ลงชื่อ).....กรรมการ

(นายพิชิต หนูคง)

เจ้าพนักงานการประปาชำนาญงาน

(ลงชื่อ).....กรรมการ

(นายวินัย หนูทองแก้ว)

ผู้ช่วยนายช่างโยธา

งานถางป่าและขุดตอ (Clearing and Grubbing)

0

พิจารณาตามสภาพพื้นที่ ถางป่าขุดตอขนาดกลาง

ค่าดำเนินการ + ค่าเสื่อมราคาเครื่องจักร	=	3.83 บาท/ตร.ม. [1] (ตารางค่าดำเนินการ)
ค่างานต้นทุน	=	3.83 บาท/ตร.ม. [2]=[1]

หมายเหตุ

งานถางป่าขุดตอขนาดเบา	มีเฉพาะการถางถางวัชพืชเท่านั้น
งานถางป่าขุดตอขนาดกลาง	มีการถางถางวัชพืชเท่านั้นและปาดหน้าดินเดิมออกด้วย
งานถางป่าขุดตอขนาดหนัก	มีการตัดโค่นต้นไม้ ขุดตอ ถางถางวัชพืชและปาดหน้าดินเดิมออกด้วย

งานปรับเกลี่ยแต่งคันทางเดิม

ลักษณะงานที่ทำ : ใช้รถเกลี่ยดินถางวัชพืชหน้าดินบริเวณคันทางเดิมและมีการไถปรับคราดหน้าดินด้วย

ใช้ค่างานค่าดำเนินการ งานถางป่าขุดตอ ขนาดเบา เนื่องจากมีลักษณะงานใกล้เคียงกัน	=	1.79 บาท/ตร.ม. [1] (ตารางค่าดำเนินการ)
ค่างานต้นทุน	=	1.79 บาท/ตร.ม. [2]=[1]

งานขุดรื้อคันทางเดิมแล้วบดทับ(ลูกรัง 10 ซม.)

ลักษณะงานที่ทำ : เนื่องจากมีการใช้ผิวทางลูกรังเป็นส่วนหนึ่งของรองพื้นทางใหม่หรือเพื่อรองพื้นทางเดิมขึ้นมาบดทับใหม่ให้ได้ความหนาแน่นตามข้อกำหนด

ค่าดำเนินการ + ค่าเสื่อมราคาเครื่องจักร	=	11.44 บาท/ตร.ม. [1] (ตารางค่าดำเนินการ)
ค่างานต้นทุน	=	11.44 บาท/ตร.ม. [2]=[1]

งานขุดรื้อคันทางเดิมแล้วบดทับ(หินคลุก 10 ซม.)

ลักษณะงานที่ทำ : เนื่องจากมีการใช้ผิวทางหินคลุกเป็นส่วนหนึ่งของรองพื้นทางใหม่หรือเพื่อรองพื้นทางเดิมขึ้นมาบดทับใหม่ให้ได้ความหนาแน่นตามข้อกำหนด

ค่าดำเนินการ + ค่าเสื่อมราคาเครื่องจักร	=	14.77 บาท/ตร.ม. [1] (ตารางค่าดำเนินการ)
ค่างานต้นทุน	=	14.77 บาท/ตร.ม. [2]=[1]

งานรื้อผิวลาดยางเดิม (Removal of Existing Asphalt Concrete Surface)

ลักษณะงานที่ทำ : โกลคราดลึก 5 ซม. ด้วยรถเกลี่ยตดเลียบคราดและดันรวมกอง ตักออกขึ้นรถบรรทุกด้วยรถตัก การโกลคราดใช้ความเร็วและทำงานเหมือนพื้นทาง
แค่คราดลึกเพียงครึ่งของพื้นทาง ดังนั้นค่าดำเนินการและค่าเสื่อมราคาจึงเป็น 2 เท่าของงานขุดพื้นทางรวมกับค่าตักขึ้นรถบรรทุก ค่าตักบรรทุก
เพื่อขนทิ้งเท่ากับค่าดินและตักหินผุ

คิดจากความหนาของผิวทางแอสฟัลท์คอนกรีต = 5 ซม.

ค่าดำเนินการ + ค่าเสื่อม รื้อผิวทางเดิมหนา 5 ซม.	=	11.85 บาท/ตร.ม. [1] (ตารางค่าดำเนินการ)
--	---	---

ปริมาตรวัสดุที่รื้อออก	=	0.05 ลบ.ม.
------------------------	---	------------

ส่วนขยาย = 0.05 x 1.60	=	0.08 ลบ.ม.
------------------------	---	------------

ค่าดำเนินการ + ค่าเสื่อมดินและตัก(หินผุ)	=	0.08 x 42.60 = 3.40 บาท/ตร.ม. [2]
--	---	-----------------------------------

ค่าขนทิ้ง 0 กม.	=	0.08 x 0.00 = 0.00 บาท/ตร.ม. [3]
-----------------	---	----------------------------------

(ระยะขนทิ้งให้คิดระยะทางตามความเป็นจริงพร้อมชี้แจงเหตุผลและแสดงหลักฐานประกอบ)

ค่างานต้นทุน	=	15.25 บาท/ตร.ม. [4]=[1]+[2]+[3]
--------------	---	---------------------------------

งานรื้อผิวคอนกรีตเดิม (Removal of Existing Concrete Pavement)

ลักษณะงานที่ทำ : พูบริ้วผิวทางคอนกรีตเดิมพร้อมดันรวมกองและตักขึ้นรถบรรทุกเพื่อขนทิ้ง ค่าตักบรรทุกและขนทิ้งเท่ากับค่าดินและตักหินผุ

คิดจากความหนาของผิวทางคอนกรีต	=	15 ซม. [1]
-------------------------------	---	------------

ปริมาตรคอนกรีต	=	0.15 ลบ.ม./ตร.ม. [2]=[1]xพื้นที่ 1 ตร.ม.
----------------	---	--

ส่วนขยาย = 0.15 x 1.70	=	0.25 ลบ.ม. [3]=[2]xส่วนขยาย 1.7
------------------------	---	---------------------------------

ค่าทุบคอนกรีตเดิม	=	400 บาท/ลบ.ม. [4]
-------------------	---	-------------------

ค่าทุบคอนกรีต = 0.25 x 400	=	100.00 บาท/ตร.ม. [5]=[3]x[4]
----------------------------	---	------------------------------

ค่าดำเนินการ + ค่าเสื่อมดินและตัก(หินผุ)	=	0.25 x 42.60 = 10.65 บาท/ตร.ม. [6]
--	---	------------------------------------

ค่าขนส่ง	0	กม.	=	0.25	x	0.00	=	0.00	บาท/ตร.ม. [7]
(ระยะขนส่งให้คิดระยะทางตามความเป็นจริงพร้อมชี้แจงเหตุผลและแสดงหลักฐานประกอบ)									
ค่างานต้นทุน							=	110.65	บาท/ตร.ม. [8]=[5]+[6]+[7]

งานรื้อท่อกลมเดิม (Removal of Existing Pipe Culverts)

ลักษณะงานที่ทำ : ขุดรื้อท่อกลมเดิมเพื่อดำเนินการก่อสร้างใหม่หรือเพื่อดำเนินการก่อสร้างสิ่งอื่นทดแทน

คิดจากการขุดรื้อท่อเดิมออกกรณีกำหนดให้รักษาสภาพท่อเดิมไว้ใช้งานต่อ

ขุดห่างจากริมพาด้านนอกข้างละ 0.50 ม.

คิดจากความยาวท่อ 1.00 ม.

ปริมาณงานขุด	=	2.00	x	1.50	=	3.00	ลบ.ม.
ค่าขุดดินและรื้อท่อออก	=	3.00	ลบ.ม. @	22.41	=	67.23	บาท/ม.

กรณีกำหนดให้ขนท่อไปไว้ที่หน่วยงาน คิดค่าขนส่งท่อเพิ่มตามระยะทางขนส่ง

วิธีคิดค่าขนส่งเทียบเคียงการคิดค่าขนส่งท่องานวางท่อ

งานตัดดิน(Earth Excavation)

ลักษณะงานที่ทำ : เป็นงานตัดดินเดิมหรือคันทางเดิมเพื่อขึ้นรูปคันทางให้ได้รูปร่างและระดับตามกำหนด ตัดดินรวมกองและตักขึ้นรถบรรทุกไปทิ้ง โดยใช้รถตักฯ ขึ้นรถ

ค่าดำเนินการ + ค่าเสื่อมราคา (ตัก)	=	8.69	บาท/ลบ.ม. [1] (ตารางค่าดำเนินการ)
------------------------------------	---	------	-----------------------------------

ค่าขนส่ง	0	กม.	=	0.00	บาท/ลบ.ม. [2] (ตารางค่าขนส่ง)
----------	---	-----	---	------	-------------------------------

(ระยะขนส่งให้คิดระยะทางตามความเป็นจริงพร้อมชี้แจงเหตุผลและแสดงหลักฐานประกอบ)

รวม	=	8.69	บาท/ลบ.ม. [3]=[1]+[2]
-----	---	------	-----------------------

ส่วนขยายตัว	8.69	x	1.25	=	10.86	บาท/ลบ.ม. [4]=[3]x1.25
-------------	------	---	------	---	-------	------------------------

ค่าดำเนินการ + ค่าเสื่อมราคา (ขุดตัด)	=	22.41	บาท/ลบ.ม. [5] (ตารางค่าดำเนินการ)
---------------------------------------	---	-------	-----------------------------------

ค่างานต้นทุน	=	33.27	บาท/ลบ.ม. [6]=[4]+[5]
--------------	---	-------	-----------------------

หมายเหตุ

ส่วนขยายตัวของทราย	=	1.15
--------------------	---	------

ส่วนขยายตัวของดิน, ดินปนทราย	=	1.25
------------------------------	---	------

งานตัดหินผุ(Soft Rock Excavation)

ลักษณะงานที่ทำ : เป็นงานตัดหินผุเดิมเพื่อขึ้นรูปคันทางให้ได้รูปร่างและระดับตามกำหนด ตัดดินรวมกองและตักขึ้นรถบรรทุกไปทิ้ง โดยใช้รถตักฯ ขึ้นรถ

ค่าดำเนินการ + ค่าเสื่อมราคา (ตักและตัก)	=	42.60	บาท/ลบ.ม. [1] (ตารางค่าดำเนินการ)
--	---	-------	-----------------------------------

ค่าขนส่ง	2	กม.	=	14.47	บาท/ลบ.ม. [2] (ตารางค่าขนส่ง)
----------	---	-----	---	-------	-------------------------------

(ระยะขนส่งให้คิดระยะทางตามความเป็นจริงพร้อมชี้แจงเหตุผลและแสดงหลักฐานประกอบ)

รวม	=	57.07	บาท/ลบ.ม. [3]=[1]+[2]
-----	---	-------	-----------------------

ส่วนขยายตัว	57.07	x	1.60	=	91.31	บาท/ลบ.ม. [4]=[3]x1.6
-------------	-------	---	------	---	-------	-----------------------

ค่าดำเนินการ + ค่าเสื่อมราคา (ขุดตัด)	=	0.00	บาท/ลบ.ม. [5] (ตารางค่าดำเนินการ)
---------------------------------------	---	------	-----------------------------------

ค่างานต้นทุน	=	91.31	บาท/ลบ.ม. [6]=[4]+[5]
--------------	---	-------	-----------------------

งานตัดคันทางเดิม งานตัดขึ้นรูปคันทาง(Roadway Excavation)

ลักษณะงานที่ทำ : เป็นงานตัดดินเดิมหรือคันทางเดิมเพื่อขึ้นรูปคันทางให้ได้รูปร่างและระดับตามกำหนด

ค่าวัสดุจากแหล่ง

=	-	บาท/ลบ.ม. [1] ใช้ดินเดิมไม่มีค่าวัสดุ
---	---	---------------------------------------

ค่าดำเนินการ + ค่าเสื่อมราคา (ดิน-ขุดตัด)	=	22.41	บาท/ลบ.ม. [2] (ตารางค่าดำเนินการ)
---	---	-------	-----------------------------------

รวม	=	22.41	บาท/ลบ.ม. [3]=[2]+[1]
-----	---	-------	-----------------------

ส่วนยุบตัว	22.41	x	-	=	22.41	บาท/ลบ.ม. [4]
------------	-------	---	---	---	-------	---------------

ค่าตัดแต่งชั้นบนไค	=	8.47	บาท/ลบ.ม. [5]
--------------------	---	------	---------------

ค่าดำเนินการ + ค่าเสื่อมราคา (บดทับ)	=	-	บาท/ลบ.ม. [6] (ตารางค่าดำเนินการ)
--------------------------------------	---	---	-----------------------------------

ค่างานต้นทุน	=	30.88	บาท/ลบ.ม. [7]=[4]+[5]+[6]
--------------	---	-------	---------------------------

งานดินถมคันทาง(Earth Embankment)

ลักษณะงานที่ทำ : เป็นการขุดเอาวัสดุดินคันทางจากบ่อดินขุดตักขึ้นรถบรรทุกด้วยรถขุดตักมาใช้ทำคันทาง

ค่าวัสดุจากแหล่ง	=	-	บาท/ลบ.ม. [1]
ค่าดำเนินการ + ค่าเสื่อมราคา (ชุด-ชน)	=	22.84	บาท/ลบ.ม. [2] (ตารางค่าดำเนินการ)
ค่าขนส่ง - กม.	=	0.00	บาท/ลบ.ม. [3] (ตารางค่าขนส่ง)
รวม	=	22.84	บาท/ลบ.ม. [4]=[1]+[2]+[3]
ส่วนยุบตัว 22.84 x -	=	22.84	บาท/ลบ.ม. [5]
ค่าตัดแต่งชั้นบนได้	=	8.47	บาท/ลบ.ม. [6]
ค่าดำเนินการ + ค่าเสื่อมราคา (บดทับ)	=	-	บาท/ลบ.ม. [7] (ตารางค่าดำเนินการ)
ค่างานต้นทุน	=	31.31	บาท/ลบ.ม. [8]=[5]+[6]+[7]

หมายเหตุ	แนวเก่า	แนวใหม่
ส่วนยุบตัวของทรายถมคันทาง	1.40	1.45
ดิน,ดินปนทราย ถมคันทาง	1.60	1.70
ดินเหนียว ถมคันทาง	1.85	1.90
(ดินเหนียวมีค่า CBR น้อยกว่า 2)		

$$\text{ค่าดินที่แหล่ง} = \frac{\text{ราคาที่ดิน (บาท/ไร่)}}{2} \times \frac{1}{1,600} \times \frac{1}{3}$$

งานรองพื้นทางวัสดุมวลรวม(Soil Aggregate Subbase)

ลักษณะงานที่ทำ : เป็นการขนวัสดุลูกรังจากบ่อดินลูกรังขุดตักขึ้นรถบรรทุกด้วยรถขุดตักมาใช้ทำรองพื้นทางหรือพื้นทางหรือผิวทาง

ค่าวัสดุจากแหล่ง (หินลูกรังไม่หินบางสวรรค์)	=	250.00	บาท/ลบ.ม. [1]
ค่าดำเนินการ + ค่าเสื่อมราคา (ชุด-ชน)	=	33.59	บาท/ลบ.ม. [2] (ตารางค่าดำเนินการ)
ค่าขนส่ง 40.00 กม.	=	151.61	บาท/ลบ.ม. [3] (ตารางค่าขนส่ง)
รวม	=	435.20	บาท/ลบ.ม. [4]=[1]+[2]+[3]
ส่วนยุบตัว 435.20 x -	=	435.20	บาท/ลบ.ม. [5]
ค่าดำเนินการ + ค่าเสื่อมราคา (บดทับ)	=	-	บาท/ลบ.ม. [6] (ตารางค่าดำเนินการ)
ค่างานต้นทุน	=	435.20	บาท/ลบ.ม. [7]=[5]+[6]

งานพื้นทางหินคลุก(Crushed Rock Soil Aggregate Type Base)

ลักษณะงานที่ทำ : เป็นการขนวัสดุจากโรงโม่มาทำพื้นทาง มีการคลุกเคล้าหินคลุกด้วยรถเกลี่ยดิน ก่อนที่จะทำการบดอัดและต้องได้ความแน่นตามที่กำหนด

ค่าวัสดุจากปากโม่(รวมค่าตัก)	=	450.00	บาท/ลบ.ม. [1]
ค่าขนส่ง 40.00 กม. บรรทุก 10 ล้อ	=	151.61	บาท/ลบ.ม. [2] (ตารางค่าขนส่ง)
รวม	=	601.61	บาท/ลบ.ม. [3]=[2]+[3]
ส่วนยุบตัว 601.61 x -	=	601.61	บาท/ลบ.ม. [4]
ค่าดำเนินการ + ค่าเสื่อมราคา (ผสม) เกลี่ยเรียบ	=	20.00	บาท/ลบ.ม. [5] (ตารางค่าดำเนินการ)
ค่าดำเนินการ + ค่าเสื่อมราคา (บดทับ)	=	-	บาท/ลบ.ม. [6] (ตารางค่าดำเนินการ)
ค่างานต้นทุน	=	621.61	บาท/ลบ.ม. [7]=[4]+[5]+[6]

งานไหล่ทางวัสดุมวลรวม(Soil Aggregate Shoulder) (หินคลุก)

ลักษณะงานที่ทำ : เป็นการขนวัสดุลูกรังจากบ่อดินลูกรังขุดตักขึ้นรถบรรทุกด้วยรถขุดตักมาใช้ทำไหล่ทาง

ค่าวัสดุจากแหล่ง	=	450.00	บาท/ลบ.ม. [1]
ค่าดำเนินการ + ค่าเสื่อมราคา (ชุด-ชน)	=	-	บาท/ลบ.ม. [2] (ตารางค่าดำเนินการ)
ค่าขนส่ง 45.00 กม.	=	151.61	บาท/ลบ.ม. [3] (ตารางค่าขนส่ง)
รวม	=	601.61	บาท/ลบ.ม. [4]=[1]+[2]+[3]
ส่วนยุบตัว 601.61 x -	=	601.61	บาท/ลบ.ม. [5]
ค่าดำเนินการ + ค่าเสื่อมราคา (เกลี่ยเรียบ)	=	20.00	บาท/ลบ.ม. [6] (ตารางค่าดำเนินการ)
ค่างานต้นทุน	=	621.61	บาท/ลบ.ม. [7]=[5]+[6]

งานทรายรองใต้ผิวจราจรคอนกรีต(Sand Cushion Under Concrete Pavement) หนา 0.05 ม.

ลักษณะงานที่ทำ : เป็นการขนทรายจากท่าทราย(กรณีนี้ราคาทรายรวมค่าชุดตักแล้ว)มาเกลี่ยและบดทับให้ได้แนว ระดับ และรูปร่างตามที่แสดงไว้ในแบบ

ค่าวัสดุจากแหล่ง ต.สินปุน อ.พระแสง จ.สฎ.	=	350.00	บาท/ลบ.ม. [1]
ค่าขนส่ง 10 กม. บรรทุก 6 ล้อ	=	51.28	บาท/ลบ.ม. [2] (ตารางค่าขนส่ง)
รวม	=	401.28	บาท/ลบ.ม. [3]=[1]+[2]
ส่วนยุบตัว 401.28 x -	=	401.28	บาท/ลบ.ม. [4]
ค่าดำเนินการ + ค่าเสื่อมราคา (บดทับ 75%) คิดเฉพาะค่าเกลี่ย	=	20.00	บาท/ลบ.ม. [5] (ตารางค่าดำเนินการ)x75%
ค่างานต้นทุน	=	421.28	บาท/ลบ.ม. [6]=[4]+[5]

งานคอนกรีต(fc=280ksc) แบบลูกบาศก์ (Portland Cement Concrete Pavement)

PANEL SIZE 4.00 x 5.00 ม.					
ปริมาณงานทั้งโครงการ 90.00 ลบ.ม.					
ค่าติดตั้งเครื่องผสม 150,000.00 / 5,000.00	=	30.00	บาท/ตร.ม.		
กรณีที่ปริมาณงานทั้งโครงการน้อยกว่า 5,000 ลบ.ม. ให้ใช้ปริมาณงาน 5,000 ลบ.ม.					
ค่าคอนกรีต + ค่าติดตั้ง 2,280.47 + 30.00	=	2,310.46	บาท/ลบ.ม.		
คิดจากพื้นที่ 20.00 ตร.ม.					[1]
ค่าติดตั้งเครื่องผสม = 20.00 x 30.00	=	600.00	บาท		[2]=[1]xค่าติดตั้งเครื่องผสม
ค่าคอนกรีต 3.00 ลบ.ม. @ 2,310.46	=	6,931.38	บาท		[3]
ค่าขนส่ง 0.00 กม. 3.00 x - x 16.01	=	-	บาท		[4]
ค่าเหล็กเสริม 20.00 ตร.ม. @ 26.00	=	520.00	บาท		[5]
ลดผูกเหล็ก - กก. @ -	=	-	บาท		[6]
ค่าแบบเหล็ก 20.60 x 5.00	=	103.00	บาท		[7]=ค่าดำเนินการx5
ค่า PAVAR 12.36 x 20.00	=	247.20	บาท		[8]=ค่าดำเนินการx[1]
ค่าปม 9.95 x -	=	-	บาท		[9]=ค่าดำเนินการx[1]
ค่าใช้จ่ายรวม	=	8,401.58	บาท		[10]=[2]+[3]+...+[7]+[9]
ค่างานต้นทุน 8,401.58 / 20.00	=	420.07	บาท/ตร.ม.		[11]=[10]/[1]

หมายเหตุ

- กรณีปริมาณงานทั้งโครงการน้อยกว่า 28,000 ตร.ม. ให้ใช้ค่าติดตั้งโรงงานสำหรับปริมาณงาน 28,000 ตร.ม. ในการประเมินราคา (คิดจาก ถนน 4 เลน ยาว 2 กม.)
- ค่าแบบจากตารางค่าดำเนินการฯ รวม 2 ข้างแล้ว
- เหล็กเสริมผิวทางคอนกรีต

ผิวทางคอนกรีต	กว้าง	พื้นที่	ปริมาณ	ปริมาณ	ปริมาณ	ปริมาณ
หนา (ม.)	(ม.)	(ตร.ม.)	คอนกรีต (ลบ.ม.)	เหล็กเสริม RB 6 (กก.)	เหล็กเสริม RB 9 (กก.)	เหล็ก wire mesh (ตร.ม.)
0.15	2.00	10.00	1.50	22.20	49.90	10.00
	2.50	12.50	1.88	27.20	62.13	12.50
	3.00	15.00	2.25	33.30	74.85	15.00
	3.50	17.50	2.63	38.30	87.08	17.50
	4.00	20.00	3.00	44.40	99.80	20.00
	4.50	22.50	3.38	49.40	112.03	22.50
	5.00	25.00	3.75	55.50	124.75	25.00
	6.00	30.00	4.50	66.60	149.70	30.00

ปริมาณวัสดุยังไม่รวมส่วนสูญเสีย

รอยต่อเพื่อขยายตัวตามขวาง(Expansion Joint)

คิดจากความยาว	4.00	ม.					[1]
ค่าเหล็ก RB 19	8.92	กก. @	28.46	บาท	=	253.86	บาท [2]
CAP + ทาสี + จาระบี	8.00	ชุด @	8.32	บาท	=	66.56	บาท [3]
JOINT FILLER	0.50	ตร.ม. @	83.33	บาท	=	41.66	บาท [4]
JOINT SEALER	2.50	ลิตร @	45.00	บาท	=	112.50	บาท [5]
ค่าหยอดยาง	4.00	ม. @	15.67	บาท	=	62.68	บาท [6] (จากตารางค่าดำเนินการ)
แผ่นพลาสติก (ใหม่)	4.80	ม. @	15.00	บาท	=	15.00	บาท [7] (ไม่คิดค่าใช้จ่าย)
ไม้แบบ (2)	0.60	ตร.ม. @	-	บาท	=	-	บาท [8]
ค่าใช้จ่ายรวม					=	552.26	บาท [9]=[2]+[3]+[4]+[5]+[6]+[7]+[8]
ค่างานต้นทุน	552.26	/	4.00		=	138.06	บาท/ม. [10]=[9]/[1]

หมายเหตุ

ความกว้างช่องจราจร (ม.)	2	2.5	3.0	3.5	4	4.5	5.0	6.0
ความหนา (ม.)	0.15	0.15	0.15	0.15	0.15	0.15	0.15	0.15
DOWEL BAR RB 19 (กก.)	4.46	5.58	6.69	7.81	8.92	10.04	11.15	13.38
METAL CAP (ชุด)	4.00	5.00	6.00	7.00	8.00	9.00	10.00	12.00
JOINT FILLER (ตร.ม.)	0.25	0.31	0.38	0.44	0.50	0.56	0.63	0.75
JOINT SEALER (ลิตร)	1.25	1.56	1.88	2.19	2.50	2.81	3.13	3.75
แผ่นพลาสติก (ตร.ม.)	2.40	3.00	3.60	4.20	4.80	5.40	6.00	7.20
ไม้แบบ (ตร.ม.)	0.30	0.38	0.45	0.53	0.60	0.68	0.75	0.90

Cap	ราคาชุดละ	@	4.32	บาท (ประมาณ)
Joint Filler(แผ่นโฟม)	ราคาตารางเมตรละ	@	83.33	บาท (ประมาณ)
Joint Sealer	ลิตรละ	@	45.00	บาท (ประมาณ)
แผ่นพลาสติก	เมตรละ	@	10.00	บาท (ประมาณ)
ทาสี + จาระบี	ราคาชุดละ	@	4.00	บาท (ประมาณ)

(ราคาวัสดุต่าง ๆ ให้ตรวจสอบในท้องตลาดก่อนประเมินราคา)

รอยต่อเพื่อหดตามขวาง(Contraction Joint)

คิดจากความยาว	4.00	ม.					[1]
ค่าเหล็ก RB 15	5.56	กก. @	30.50	บาท	=	169.58	บาท [2]
ค่าตัด JOINT และหยอดยาง	4.00	ม. @	24.61	บาท	=	98.44	บาท [3] (จากตารางค่าดำเนินการ)
ทาสี + จาระบี	8.00	ชุด @	8.00	บาท	=	64.00	บาท [4]
JOINT SEALER	1.50	ลิตร @	45.00	บาท	=	67.50	บาท [5]
แผ่นพลาสติก	4.80	ม. @	10.00	บาท	=	-	บาท [6] ไม่คิดค่าใช้จ่าย
ค่าใช้จ่ายรวม					=	399.52	บาท [7]=[2]+[3]+[4]+[5]+[6]
ค่างานต้นทุน	399.52	/	4.00		=	99.88	บาท/ม. [10]=[7]/[1]

หมายเหตุ

ความกว้างช่องจราจร (ม.)	2	2.5	3.0	3.5	4	4.5	5.0	6.0
ความหนา (ม.)	0.15	0.15	0.15	0.15	0.15	0.15	0.15	0.15
DOWEL BAR RB 15 (กก.)	2.78	3.48	4.17	4.87	5.56	6.26	6.95	8.34
ตัด JOINT ลึก (ม.)	0.0375	0.0375	0.0375	0.0375	0.0375	0.0375	0.0375	0.0375
ทาสี + จาระบี (ชุด)	4.00	5.00	6.00	7.00	8.00	9.00	10.00	12.00
JOINT SEALER (ลิตร)	0.75	0.94	1.13	1.31	1.50	1.69	1.88	2.25
แผ่นพลาสติก (ม.)	2.40	3.00	3.60	4.20	4.80	5.40	6.00	7.20

ค่าทาสี + จาระบี ที่ Dowel Bar @ 4.- บาท (ประมาณ)

งานท่อกลมคอนกรีตเสริมเหล็ก (R.C. Pipe Culverts) ขนาด Ø 0.60 ม.

ขุดดิน	2.36	ลบ.ม. @	22.41	บาท	=	52.88	บาท/ม.	[1]	
ค่าท่อ คสล.					=	700.94	บาท/ม.	[2]	
ค่าขนส่งท่อ					=	492.41	บาท/ม.	[3]	
ค่าวางและกลบกลับ					=	345.00	บาท/ม.	[4]	
ทรายหยาบ หนา	0.05	ม. =	0.08	ลบ.ม. @	401.28	=	32.10	บาท/ม.	[5]
คอนกรีตหยาบ 1 : 3 : 5 หนา	0.05	ม. =	0.08	ลบ.ม. @	2,012.87	=	161.02	บาท/ม.	[6]
ค่าใช้จ่ายรวม						1,784.35	บาท/ม.	[7]=[1]+[2]+...+[6]	
ค่างานต้นทุน	1,784.35	/	1.00		=	1,784.35	บาท/ม.	[8]=[7]/ความยาวท่อ	

หมายเหตุ

ค่าขนส่งท่อคิดจากการขนโดยรถบรรทุก 10 ล้อ เทียวละ 13 คัน

ค่าขนส่งขึ้น - ลง คิดเทียวละ 300.- บาท

ค่าขนส่ง 90.00 กม. = $\frac{242.07}{13} \times 13 + 300 = 3,446.91$ บาท / เทียวค่าขนส่ง

เฉลี่ย = $\frac{3,446.91}{7} = 492.41$ บาท / ม.

ขนาดท่อ (ม.)	จำนวน / เทียว	ปริมาตรท่อ รวมช่องว่างภายใน (ลบ.ม.)	ค่าวางและถมกลับ (บาท/ม.)	ปริมาตรท่อ รวมช่องว่างภายใน (ลบ.ม.)	BEDDING คอนกรีตหยาบ (ลบ.ม.)
Ø 0.30	48	0.126	140	0.126	0.12
Ø 0.40	32	0.212	140	0.212	0.18
Ø 0.50	24	0.322	250	0.322	0.25
Ø 0.60	24	0.442	345	0.442	0.32
Ø 0.80	18	0.77	421	0.770	0.50
Ø 1.00	10	1.169	510	1.169	0.75
Ø 1.20	8	1.651	575	1.651	1.00
Ø 1.50	5	2.545	635	2.545	1.45

(ลงชื่อ).....ประมาณราคา

(นายวินัย หนูทองแก้ว)

ผู้ช่วยนายช่างโยธา

(ลงชื่อ).....ตรวจ

(นายปิยวัฒน์ นาควงศ์)

นายช่างโยธาชำนานงาน

โครงการก่อสร้างถนนคอนกรีตเสริมเหล็กสายบ้านนายวสันต์ พัฒนากุล-บ้านนางจรรยา เพชรสวัสดิ์ หมู่ที่ ๑ บ้านโคกมะม่วง ตำบลสินบุน อำเภอพระแสง จังหวัดสุราษฎร์ธานี

รายละเอียดโครงการ ที่ต้องดำเนินการดังนี้

- งานฉาบปูนอุดตอขนาดกลาง โดยทำการเกรดปรับขยายพื้นทางเดิมถนนกว้างข้างละ ๐.๕๐ เมตร ระยะทางยาว ๒๐๐.๐๐ เมตร หรือมีพื้นที่ไม่น้อยกว่า ๒๐๐.๐๐ ตารางเมตร
- งานวางท่อระบายน้ำคอนกรีตเสริมเหล็ก ชั้น ๓ ขนาดเส้นผ่านศูนย์กลาง ๐.๖๐ x ๑.๐๐ เมตร จำนวน ๑ แถวๆละ ๗.๐๐ ท่อน พร้อมยาแนวรอยต่อฯด้วยปูนซีเมนต์ผสมทรายทุกท่อน
- งานเกรดปรับรื้อพื้นทางเดิมถนนพร้อมบดอัดแน่น ขนาดกว้าง ๔.๐๐ เมตร ระยะทางยาว ๒๐๐.๐๐ เมตร หรือมีพื้นที่ไม่น้อยกว่า ๘๐๐.๐๐ ตารางเมตร
- งานหินคลุกเสริมพื้นทางเดิม, รอยต่อถนนและเสริมไหล่ทางถนนมีปริมาณหินคลุกไม่น้อยกว่า ๕๐.๐๐ ลูกบาศก์เมตร
- งานทรายหยาบรองพื้นโดยทำการถมทรายเสริมผิวจราจรเดิมรวมปริมาณทรายถมไม่น้อยกว่า ๓๐.๐๐ ลูกบาศก์เมตร
- งานผิวจราจรคอนกรีตเสริมเหล็กโดยทำการเทพื้นผิวจราจรคอนกรีตเสริมเหล็กกว้าง ๓.๐๐ เมตร ระยะทางยาว ๒๐๐.๐๐ เมตร หน้า ๐.๑๕ เมตร (หรือรวมผิวจราจรคอนกรีตเสริมเหล็กไม่น้อยกว่า ๖๐๐.๐๐ ตารางเมตร)
- งานปรับไหล่ทางถนนทั้งสองข้างยาวตลอดสายโดยใช้รถแบคโฮเล็ก
- ติดตั้งป้ายประชาสัมพันธ์โครงการ จำนวน ๑ ป้าย รายละเอียดอื่นๆ ตามแบบแปลนองค์การบริหารส่วนตำบลสินบุนเลขที่ อบต.สป.จ ๑/๒๕๖๙ กำหนด

ระยะเวลาดำเนินการ	๖๐	วัน
งบประมาณ	๔๙๘,๗๐๐	บาท
กำหนดราคากลาง	๔๖๔,๒๐๐	บาท

ตามแผนพัฒนาท้องถิ่น พ.ศ. ๒๕๖๖-๒๕๗๐ เพิ่มเติม ๑/๒๕๖๘ ลำดับที่ ๒ หน้าที่ ๓๒



แบบโครงการก่อสร้างถนนคอนกรีตเสริมเหล็กสายบ้านนาขอสันต์ พัฒนากุล-บ้านนางจรรยา เพชรสวัสดิ์

สถานที่ก่อสร้าง : หมู่ที่ 1 บ้านโคกมะม่วง ตำบลสีนุ่น อำเภอพระแสง จังหวัดสุราษฎร์ธานี

รายละเอียดตามแบบองค์การบริหารส่วนตำบลสีนุ่น เลขที่ อบต.สป.จ.1 / 2569

กองช่าง

องค์การบริหารส่วนตำบลสีนุ่น



รายการสรุประบอบแบบแผน

1. มิติต่างๆ ที่แสดงไว้เป็นเมตร นอกจากจะระบุไว้เป็นหน่วยอื่น
2. คุณสมบัติของวัสดุและวิธีการก่อสร้าง นอกเหนือจากที่ระบุไว้ในแบบให้เป็นไปตามมาตรฐานทางหลวงชนบท มทศ. 201 ถึง 233 เฉพาะในส่วนที่เกี่ยวข้องเท่านั้น
3. EXPANSION JOINT ให้ก่อสร้างทุกระยะ 50 เมตร
4. วัสดุยาวยึดคอนกรีตแบบยืดหยุ่นที่หล่อพร้อม (CONCRETE JOINT SEALER HOT - POURED ELASTIC TYPE) ตาม มอก.479
5. วัสดุเนื้อที่ใส่ด้วยทรายยึดคอนกรีต (NON - EXTENDING JOINT FILLER) ให้ใช้ระดับตามเนื้อยูนึ่งมรดอย ตาม มอก.1041
6. ส่วนด้านบดอัดคอนกรีต (SUBBASE) ให้มากกว่า 7 ซม. และแรงอัด (COMPRESSIVE STRENGTH) ของแ่งลอมมาวี่ตัวอย่าง ขนาด 15 x 15 x 15 ซม. ที่อายุ 28 วัน ต้องไม่น้อยกว่า 280 กก./ซม. หรือใช้แบบวิธีเทียบเท่าของกำลังยึดคอนกรีตที่อายุ 7 วัน ค่ากำลังอัดไม่น้อยกว่าร้อยละ 70 จะมีค่ากำลังอัดประมาณ 196 Ksc. ที่อายุ 14 วัน ค่ากำลังอัดไม่น้อยกว่าร้อยละ 80 จะมีค่ากำลังอัดประมาณ 224 Ksc. และอายุ 21 วัน ค่ากำลังอัดไม่น้อยกว่าร้อยละ 85 จะมีค่ากำลังอัดประมาณ 238 Ksc. ของค่าที่กำหนด หากใช้คอนกรีตผสมเสร็จ จะต้องแนบผลการออกแบบส่วนผสมคอนกรีต (Mix design) มาให้ต้นแบบรวมการตรวจรับวัสดุ พิจารณาอนุมัติ
7. เหล็กเสริมเส้นเหล็กมาตรฐาน มอก 20 และ มอก 24
8. การวางผิวหน้าคอนกรีตให้เรียบ ให้ทำโดยกลิ้งแม่เหล็กจากตัวตักหนึ่งไปยังขอบอีกตัวหนึ่งพร้อมขึงลวดตึงเหล็ก ไม่เกิน 2 มม.
9. เลือกรูปแบบรอยต่อตามยาว (LONGITUDINAL JOINT) การขึ้นรูปให้หลีกเลี่ยง และ/หรือ การจราจรโดยอยู่ในดุลยพินิจของผู้ออกแบบ
10. ถนน คสล. รับน้ำหนักบรรทุกไม่เกิน 15 ตัน (รถ 2 เหล็ก 4 ล้อ ยาง 6 เส้น) เพมาะลัหรือการก่อสิ่งภายในหมู่บ้าน ที่มีปริมาณการจราจรต่ำ ไม่เกิน 200 คัน/วัน ปริมาณบรรทุกหนัก 5 %
11. ผู้รับจ้างจะต้องทำการตรวจสอบหน้าผิวจราจรตามวิธีเสริมเหล็ก ให้มีความหนาตามแบบกำหนด จำนวน 3 ชุด โดยตำแหน่งการตรวจสอบให้อยู่ในดุลยพินิจของผู้ควบคุมงาน










ตารางการจัดทำแผนการใช้วัตถุที่ผลิตภายในประเทศไทย
โครงการ.....
แผนการใช้วัตถุที่ผลิตภายในประเทศไทย

ลำดับที่	รายการ	หน่วย	ปริมาณ	ราคาต่อหน่วย (บาท)	เป็นเงิน (รวม)	จัดซื้อในประเทศ	จัดซื้อต่างประเทศ
1							
2							
3							
4							
5							
รวม							
อัตรา (ร้อยละ)							

ลงชื่อ..... (ผู้สัญญาฝ่ายผู้รับจ้าง)
.....

หมายเหตุ
ราคาต่อหน่วยที่ได้ในตารางการจ้างสามารถนำใช้วัตถุก่อร้ายภายในประเทศ เป็นราคาตามใบแจ้งปริมาณงานและราคาต้นทุนสัญญาหรือต้นทุนจริงต่อหน่วยที่เสนอ (ถ้ามี) และรวมค่าใช้จ่ายด้วยวิธีเฉพาะเจาะจงให้เป็นราคาแบบท้ายสัญญาที่สามารถดำเนินการด้วยวิธีเดียวกันนี้ในข้อ ๖.๕๕2

ตารางการจัดทำแผนการใช้วัตถุที่ผลิตภายในประเทศไทย
โครงการ.....
แผนการใช้วัตถุที่ผลิตภายในประเทศไทย
ปริมาณและลักษณะโครงการ xxx ต่อ

ลำดับที่	รายการ	หน่วย	ปริมาณ	ราคาต่อหน่วย	เป็นเงิน	จัดซื้อในประเทศ	จัดซื้อต่างประเทศ
1							
2							
3							
4							
5							
รวม							
อัตรา (ร้อยละ)							

ลงชื่อ..... (ผู้สัญญาฝ่ายผู้รับจ้าง)
.....



























ทิศเหนือ

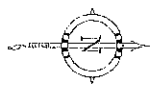


ประเทศไทย
องค์การบริหารส่วนตำบลสีปูน
โครงการก่อสร้างถนนคอนกรีตเสริมเหล็ก สายบ้านนาขยอส์นต์ พัฒนากุล-บ้านนางรรยา เพชรสวัสดิ์
หมู่ที่ 1 บ้านโคกมะม่วง ตำบลสีปูน อำเภอพระแสง จังหวัดสุราษฎร์ธานี

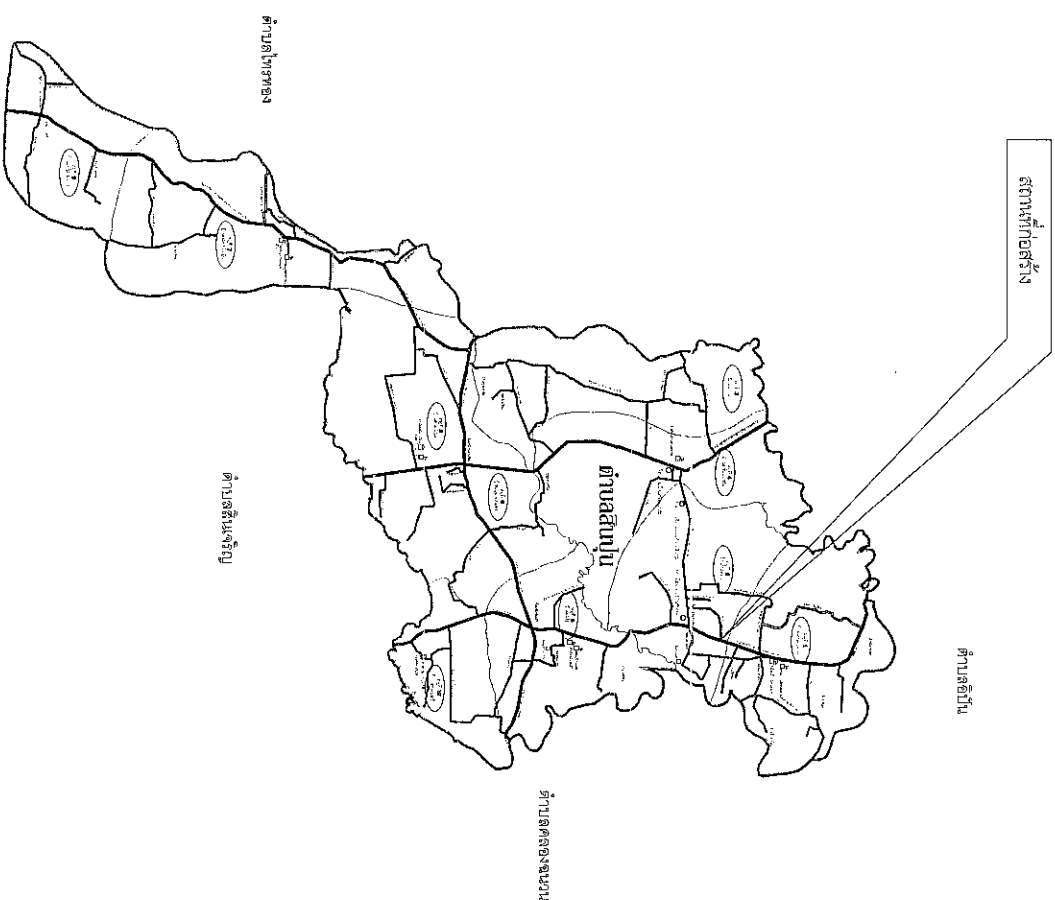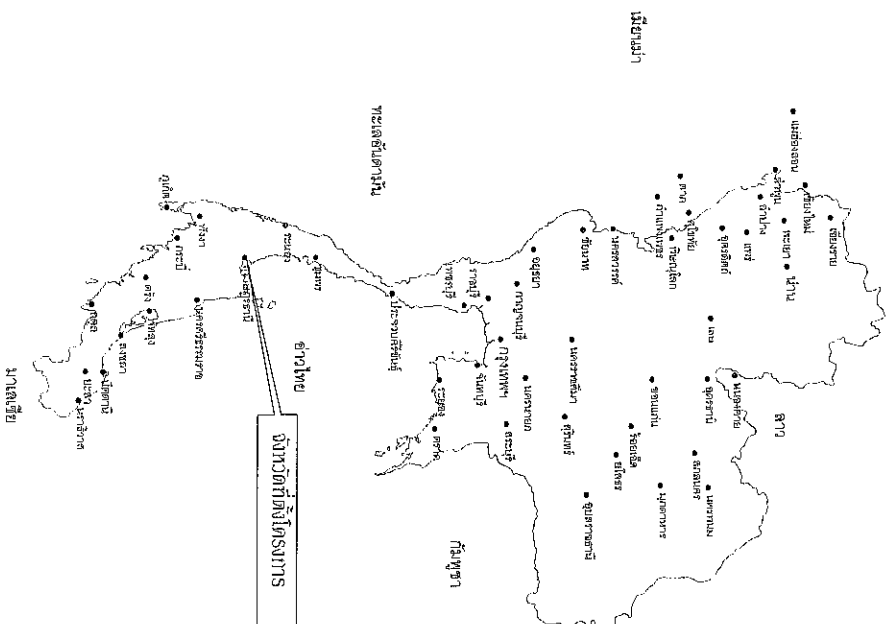

แผนที่แสดงอาณาเขตติดต่อ

แผนที่แสดงจุดที่ตั้งโครงการ

องค์การบริหารส่วนตำบลสีปูน	
โครงการ	
สถานที่ 1 บ้านโคกมะม่วง ต.สีปูน อ.พระแสง จ.สุราษฎร์ธานี	
เขียนแบบ	(นายสิทธิวัฒน์ เกตุวง) สบ.13307
สำรวจ	(นายสิทธิวัฒน์ เกตุวง) สบ.13307
สถาปนิก	
วิศวกร	(นายสิทธิวัฒน์ เกตุวง) สบ.13307
ตรวจแบบ	(นายสิทธิวัฒน์ เกตุวง) สบ.13307
วันที่	จำนวนหน้า
3	12

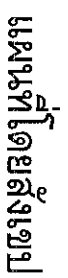

โครงการ


















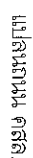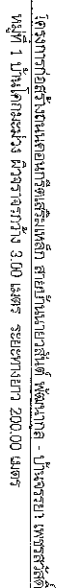



ตัวจากรากวาง 3.00 เมตร ระยะทางยาว 200.00 เมตร ทน 0.15 เมตร

๑๒
ชุดสืบสดโครงการ

แผนกโดยสังเขป




























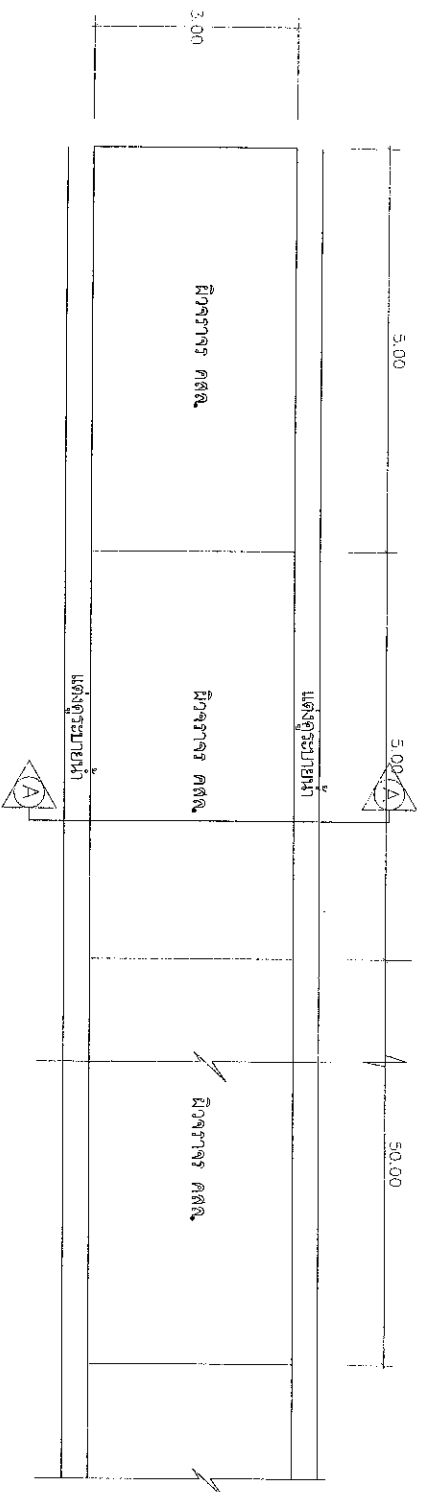

แปลนพื้นถนน คสล.

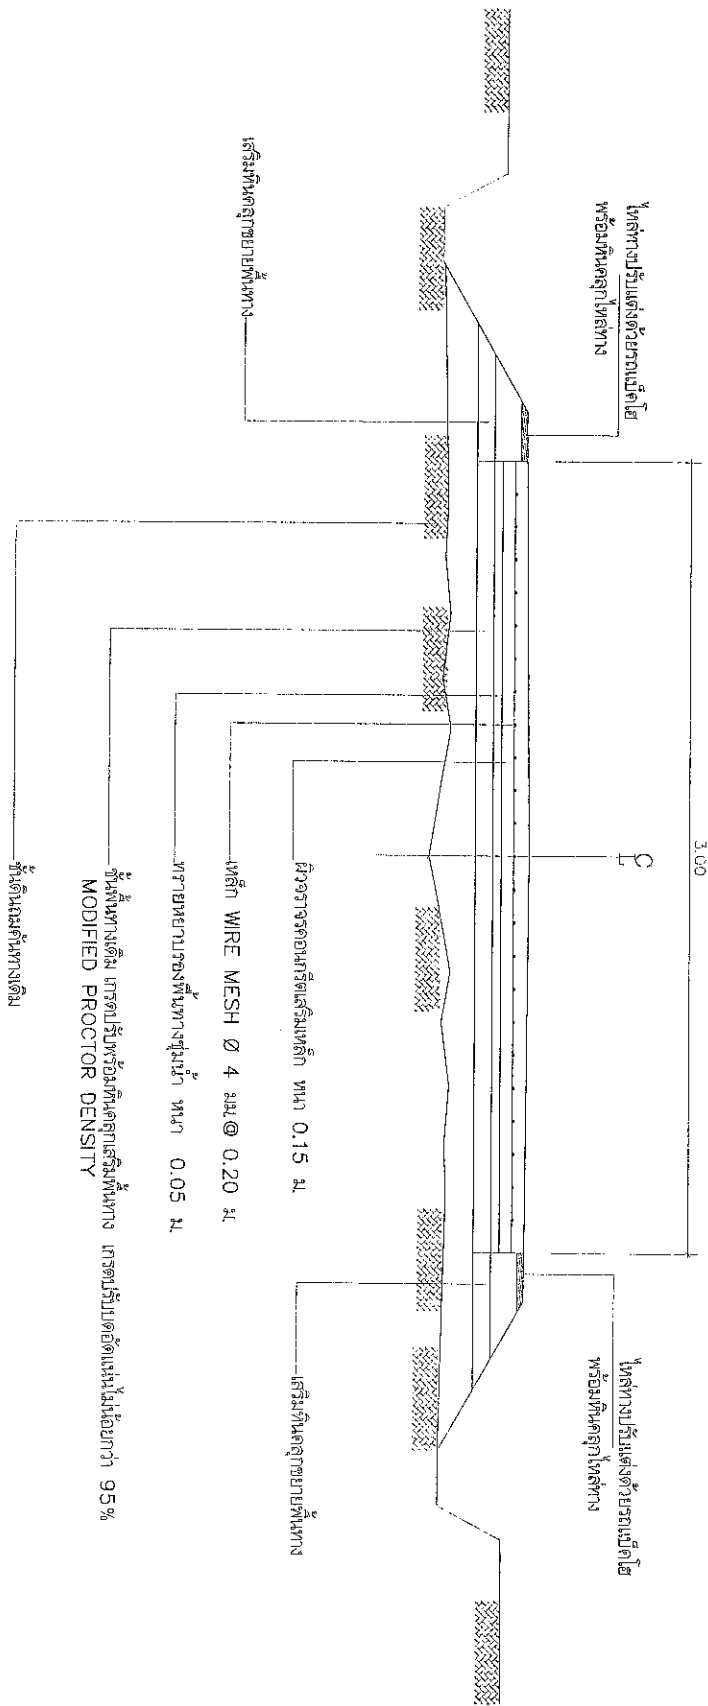

รูปตัดถนน คสล. A - A

NOT TO SCALE






















แผ่นที่

7

14

เหล็ก DOWEL (ดูรายละเอียดใน ตารางที่ 1)

EXPANSION JOINT (ตุ๋รายลนขั้ดใน ตารางที่ 1)

50.00

5.00

CONTRACTION JOINT

3.00

แปลนการวางตะแคงเหล็ก

NOT TO SCALE

สัญลักษณ์แบ่งคนกรู๊ต

	CUBE
	CYLINDER

[illegible]




























69

12























9 12

วัสดุรองรอยต่อ (MASTIC JOINT SEALER)
NON-EXTRUDING JOINT FILTER

METAL OR PVC. CAP


PAINTED & GREASED

SMOOTH DOWEL BAR

RB 19 มม ยาว 0.50 ม @ 0.50 ม c/c


ขยายรอยต่อ (EXPANSION JOINT)

NOT TO SCALE

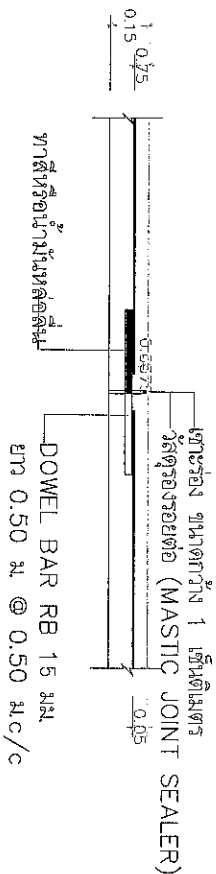

ขยายรอยต่อ CONSTRUCTION JOINT และ CONTRACTION JOINT

NOT TO SCALE

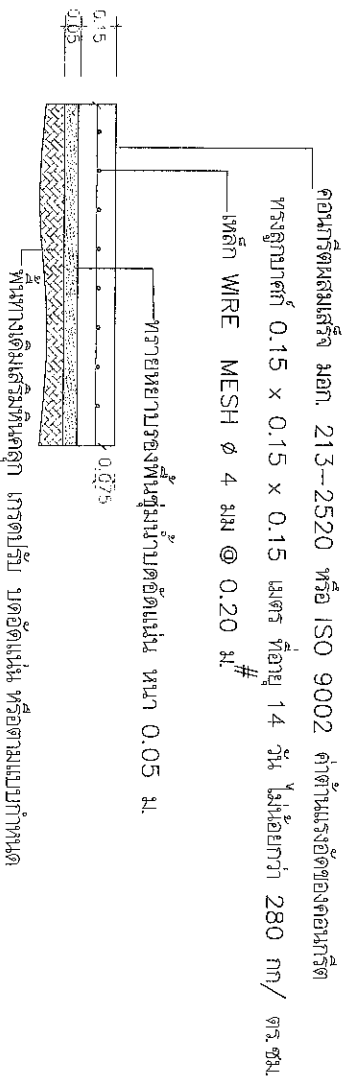

รูปตัดตาม ค.ส.ล.
NOT TO SCALE



ตารางที่ 1 แสดงขนาดของเหล็กค้ำที่ยาว ที่ใช้กับรอยต่อเพื่อการขยายตัวและการขยายตัวของเหล็กค้ำที่ใช้กับรอยต่อตามยาว

ความหนาของพื้นถนน T (มม.)	รอยต่อเพื่อการหดตัว CONTRACTION JOINT		รอยต่อเพื่อการขยายตัว EXPANSION JOINT		รอยต่อตามยาว LONGITUDINAL JOINT		ทรายหยาบรองพื้น
	เส้นผ่าศูนย์กลาง มม.	ความยาว มม.	⊙ มม.	เส้นผ่าศูนย์กลาง มม.	⊙ มม.	เส้นผ่าศูนย์กลาง มม.	
150	RB 15	500	500	RB 19	500	500	DB16 500 500 50

ตารางที่ 2 แสดงขนาดของการขยายตัว และการขยายแนวรอยต่อในถนนคอนกรีต

ชนิดของรอยต่อ	ระยะห่างระหว่างรอยต่อ (ม.)	ความกว้างของรอยต่อ (มม.)	ความลึกของรอยต่อ (มม.)
รอยต่อเพื่อการหดตัว CONTRACTION JOINT	ทุกระยะ 5 เมตร	10	37.5
รอยต่อเพื่อการขยายตัว EXPANSION JOINT	ทุกระยะไม่เกิน 50 เมตร	25	25
รอยต่อตามยาว LONGITUDINAL JOINT	---	10	50

หมายเหตุ: 1. ต้องใช้ CIRCULAR CUT JOINT แล้วด้วยตามข้อกำหนด ASTM D 1130 หรือแสดงวิธีผสมทราย
2. ผู้รับจ้างดำเนินการจะตรวจสอบความหนาผิวจราจรคอนกรีตเสริมเหล็กให้ได้ความหนา 0.15 เมตร ตามแบบกำหนด





















10

12























แผ่นที่

จำนวนแผ่น

11

12

สัญลักษณ์


Hc = ความสูงของตัวอาคารที่ติดตั้ง ไม่เกินกว่า 3.00 ม.

D_o = ขนาดเส้นผ่าศูนย์กลางของท่อ

D = ขนาดเส้นผ่าศูนย์กลางของท่อ หรือขนาดของ

ตารางแสดงขนาดเส้นผ่าศูนย์กลางของท่อในและขนาดของท่อ

ขนาดท่อ (mm)	ขนาดเส้นผ่าศูนย์กลางของท่อ (mm)	ความหนา (mm)	ขนาดท่อ (mm)			
			t	a	b	c
400	400	60	30	23	10	27
600	600	75	40	28	15	32
800	800	95	45	38	15	42
1000	1000	110	45	42	20	47
1200	1200	125	50	48	25	52
1500	1500	150	60	57	30	63

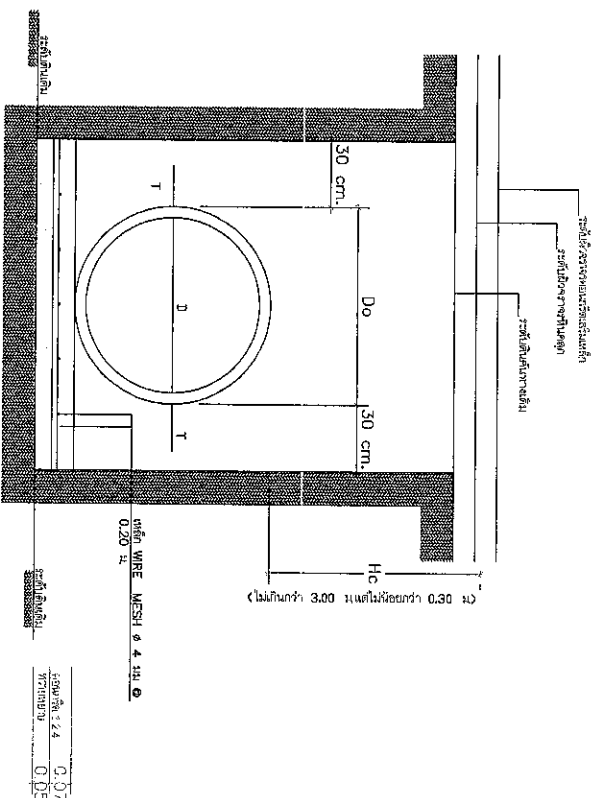

แสดงภาพของท่อคอนกรีตเสริมเหล็ก

NOT TO SCALE

